




Architect Ran van zuuk
 Location Roosendaal
 Design 2005-2006
 Realization 2007
 Floor area 1350m2
 Programm Pavilion;stores


Pavilion

n


Roosendaal

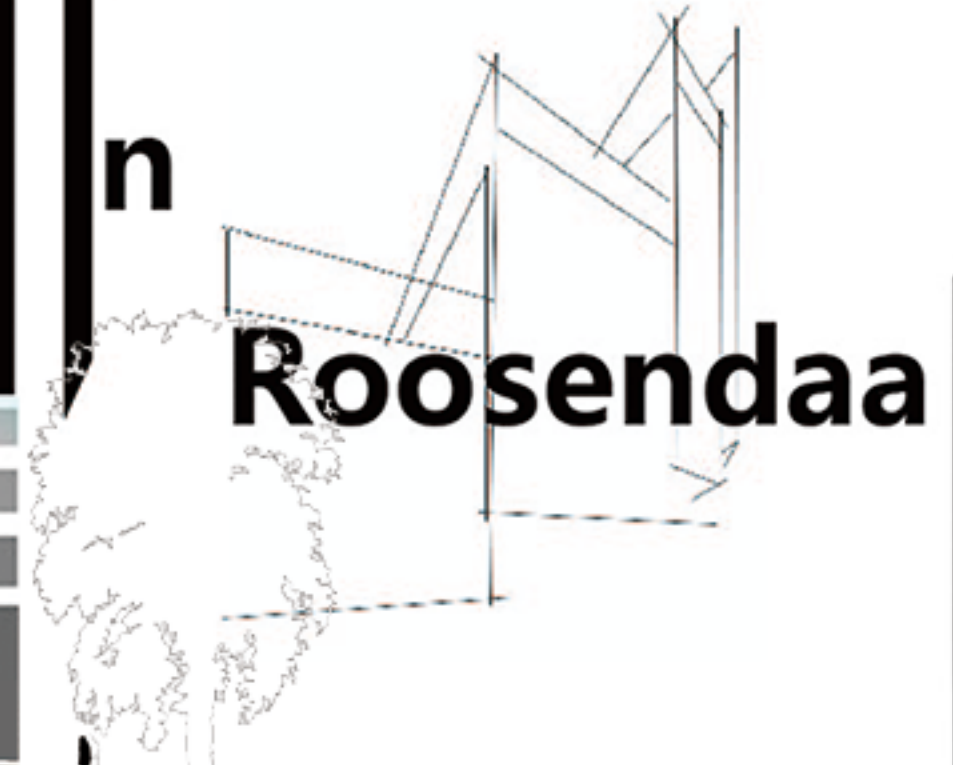

交通流线

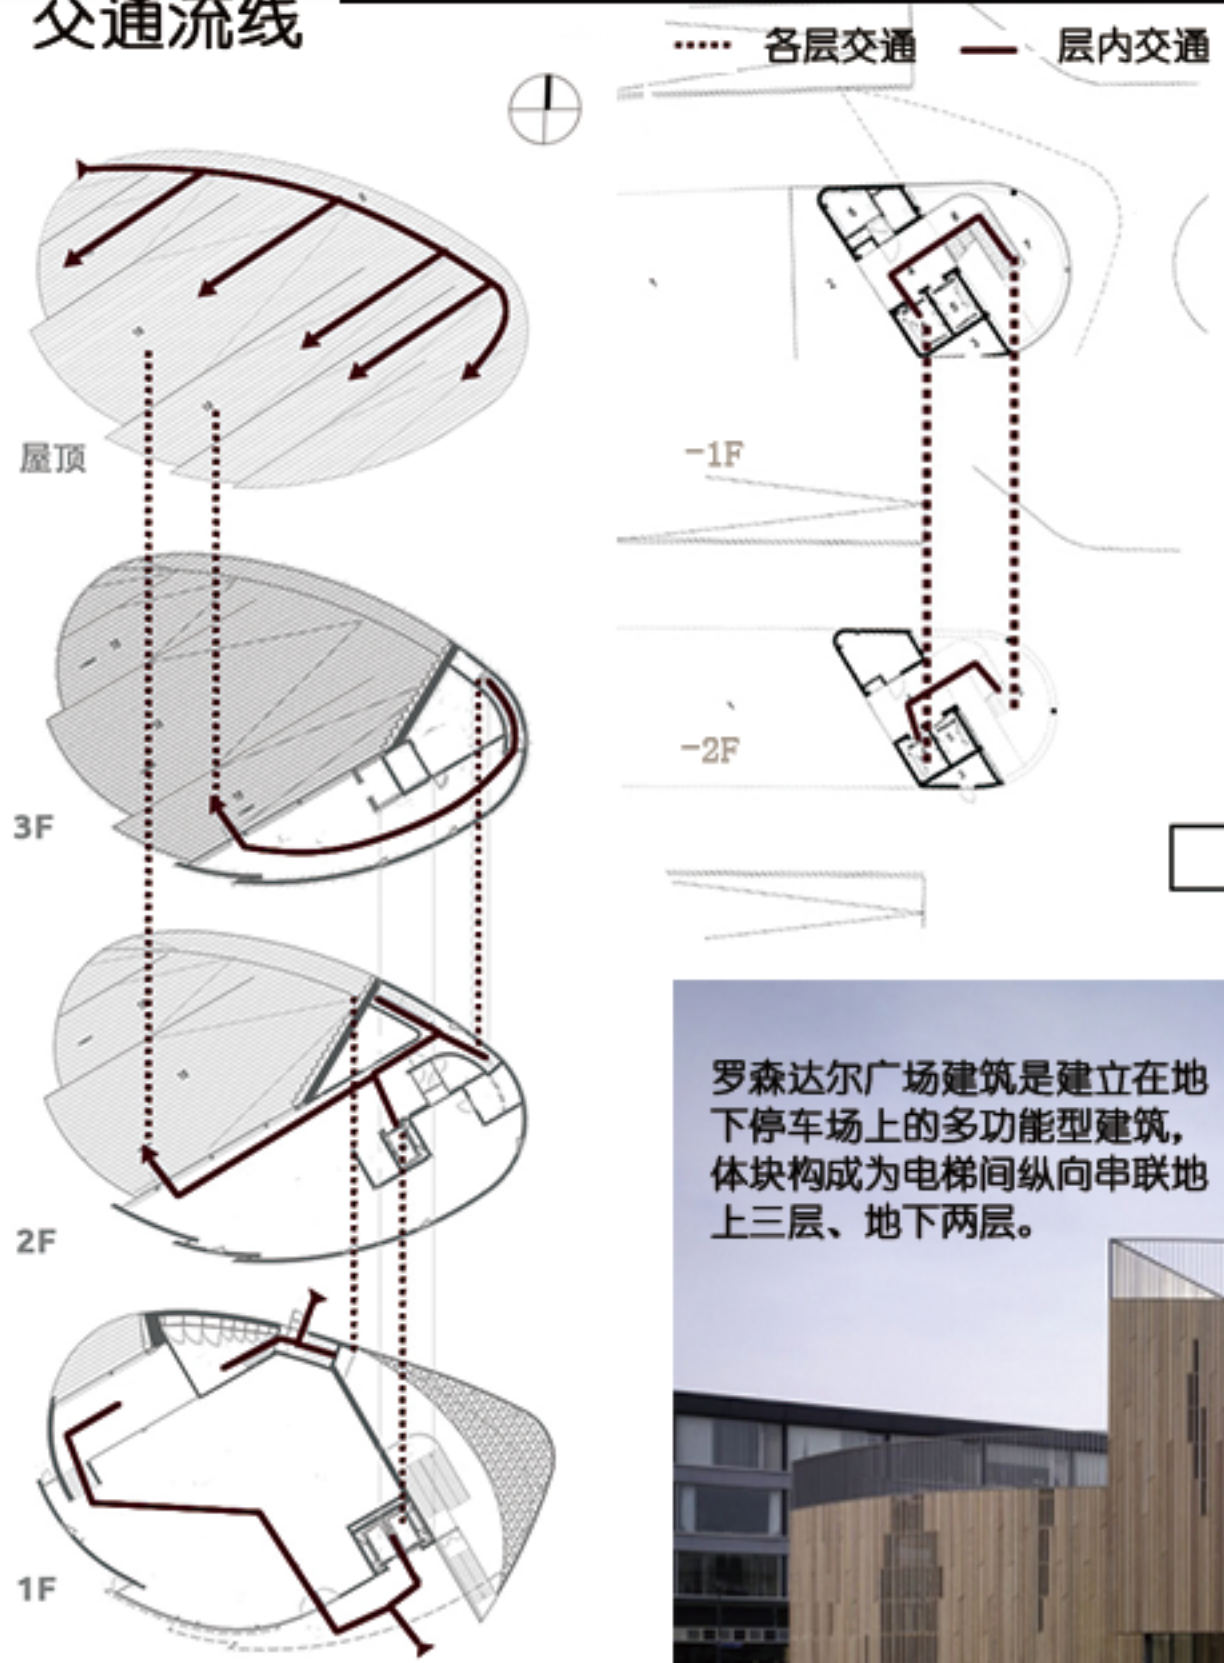

体块构成

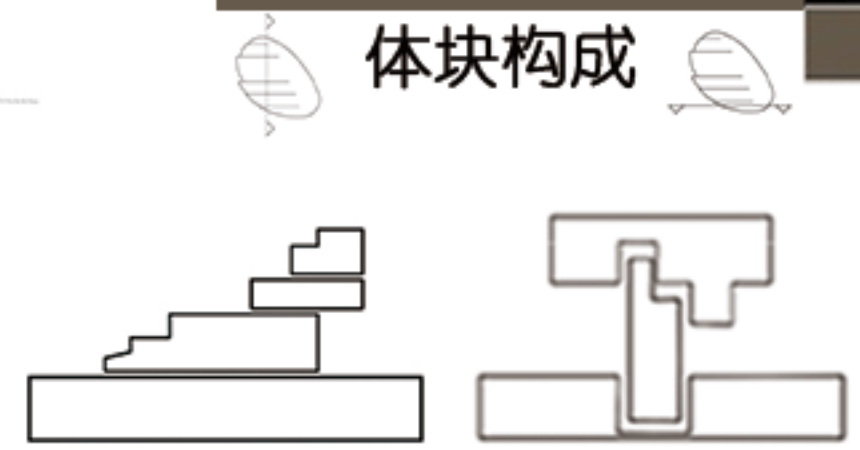


总平面图



罗森达尔广场建筑是建立在地下停车场上的多功能型建筑，体块构成为电梯间纵向串联地上三层、地下两层。



生成过程

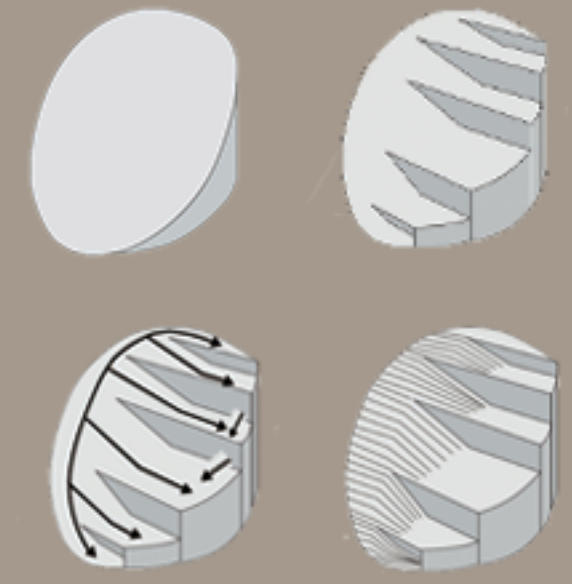

建筑生成 罗森达尔停车楼大致在广场2:1的分割线上，建筑师椭圆柱体的西北端一个下推的动作，并且将南端抬高，形成悬挑，其下为地下两层停车场。

屋顶生成 屋顶为上升坡道连接六个具有高度差的露台，人们可从外部直接到达屋顶，也可从内部到达屋顶。