

OKAYAMA UNIV.

Junko  
Fukutake  
Hall



5132119002 宋紫阳

5132059006 杨思凡

# 建筑概要

- 通称: J-Hall
- 建筑: SANAA
- 施工: 鹿島建設
- 占地面积: 135,327m<sup>2</sup>
- 建筑面积: 1,320.95m<sup>2</sup>
- 构造: 钢铁结构



# 建筑师概述

## SANAA

### 西泽立卫

にしざわ りゅうえ



### 妹岛和世

せじまかずよ



## SANAA



#### ■ 简介

由建筑师妹岛和世和西泽立卫两人共同成立的建筑事务所。2010年，SANAA获得建筑界最高荣誉普利兹克奖。

- 妹岛和世，日本知名女建筑师，多带有重要的“穿透性”风格。大量的运用玻璃外墙等材质，让建筑感觉轻而且飘浮。亦有报导称其为“穿透、流动”式的建筑。
- 西泽立卫，日本建筑师，横滨国立大学准教授。建筑师西泽大良是其长兄。

## 金泽21世纪美术馆



“柱之森林” 美学

连续的玻璃幕墙

# 外部




- 玻璃和打散的柱群
- 开放和交流
- 非透明体块中的私密空间
- 轻盈，飘逸的建筑语言





# 外部

- 从哪个方向都可以进入
- 内外部都开放的建筑物
- 屋顶错落有致地将空间分开来

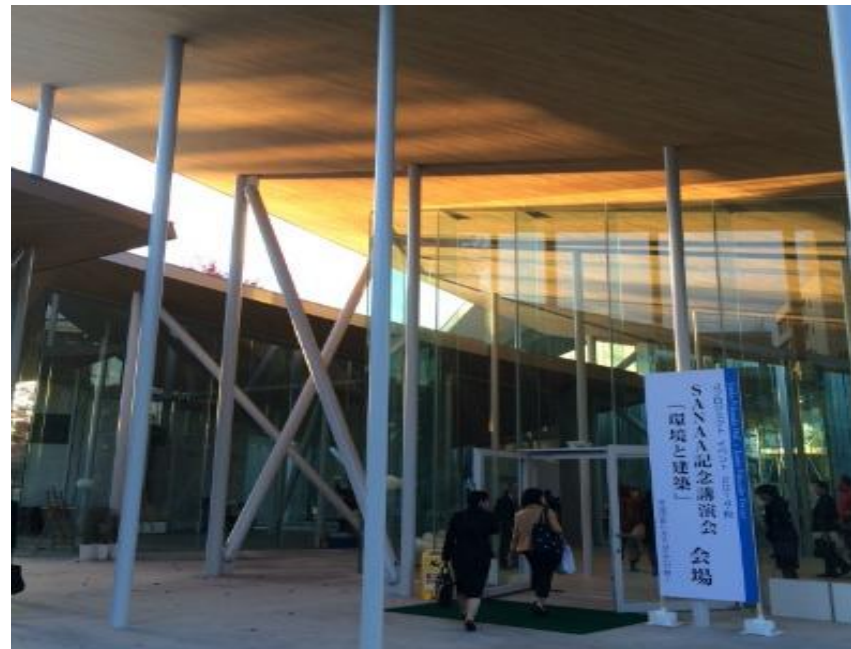

# 位置图


从南侧能看到冈山大学鹿田校区医学部、牙科学部等多用途大厅，建筑靠近街道，向当地开放。

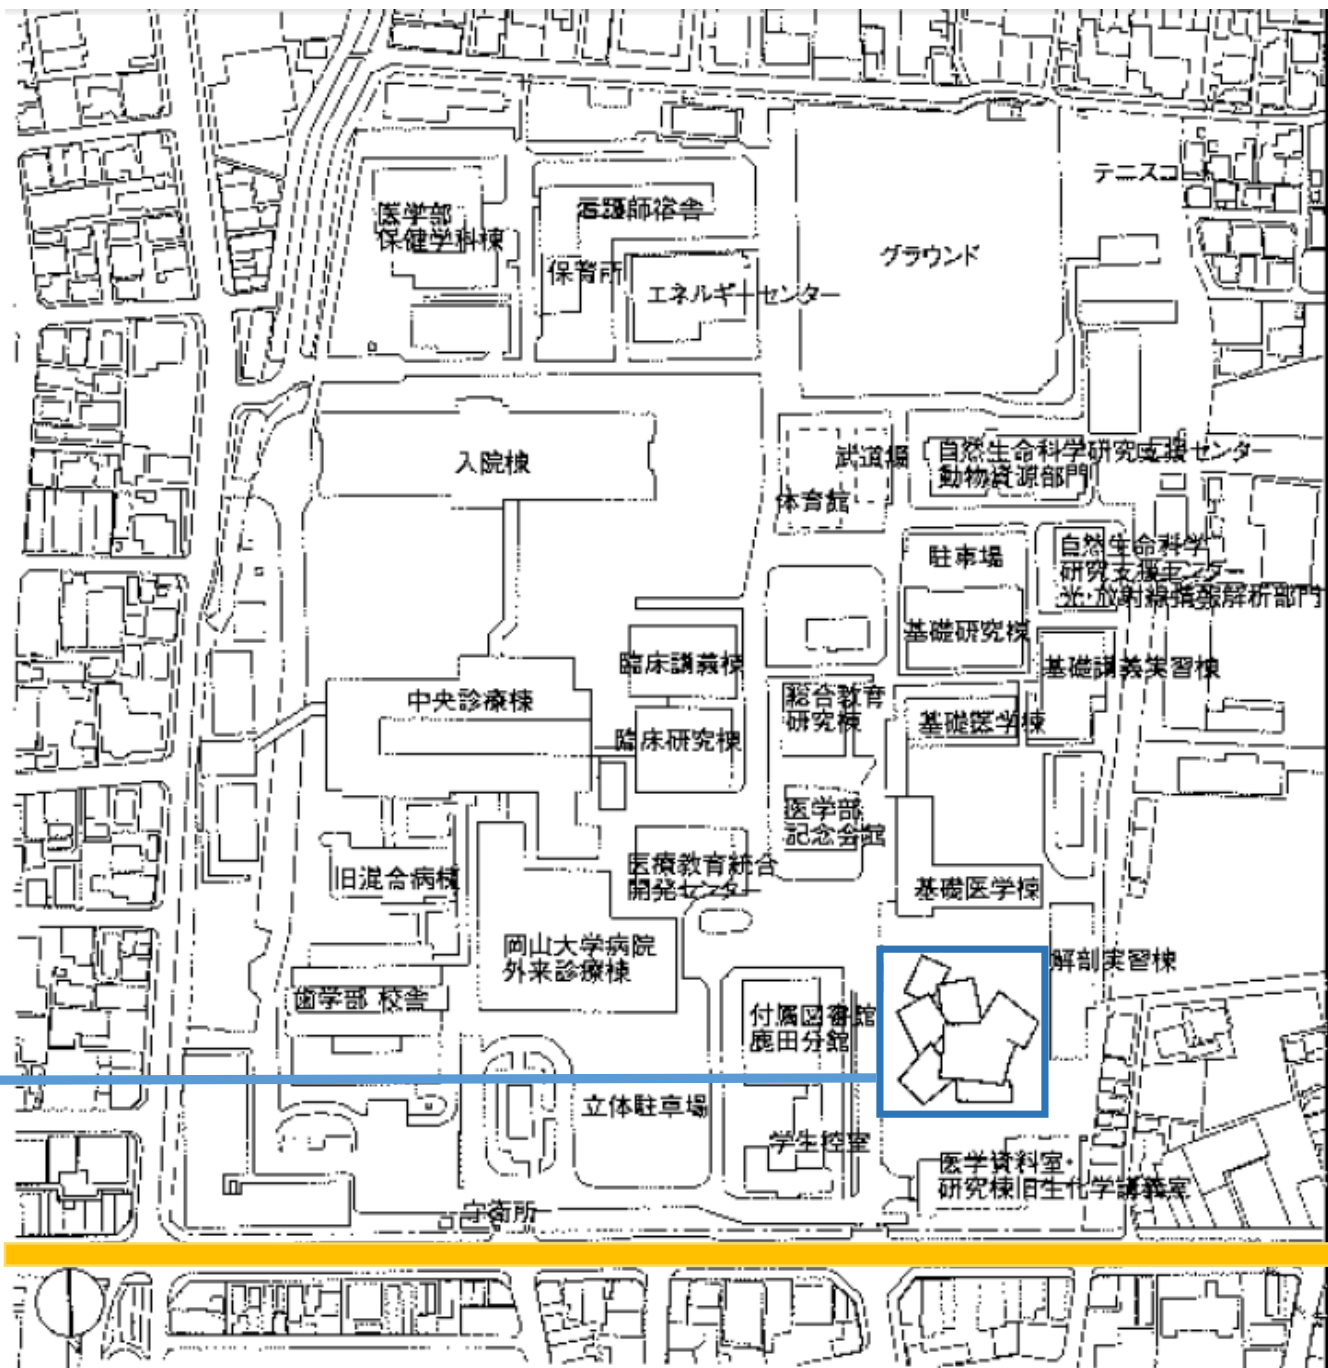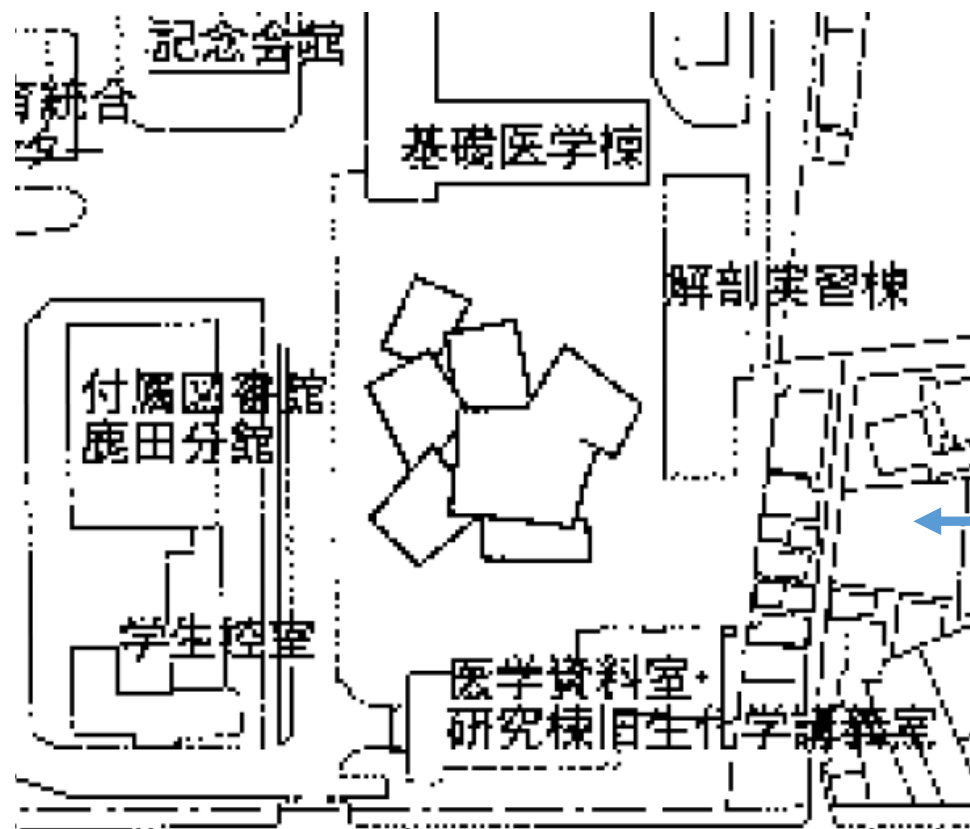

配置 縮尺 1/6,000

# 平面图


- 不同大小、高度、倾斜角度的六个房顶连接而成

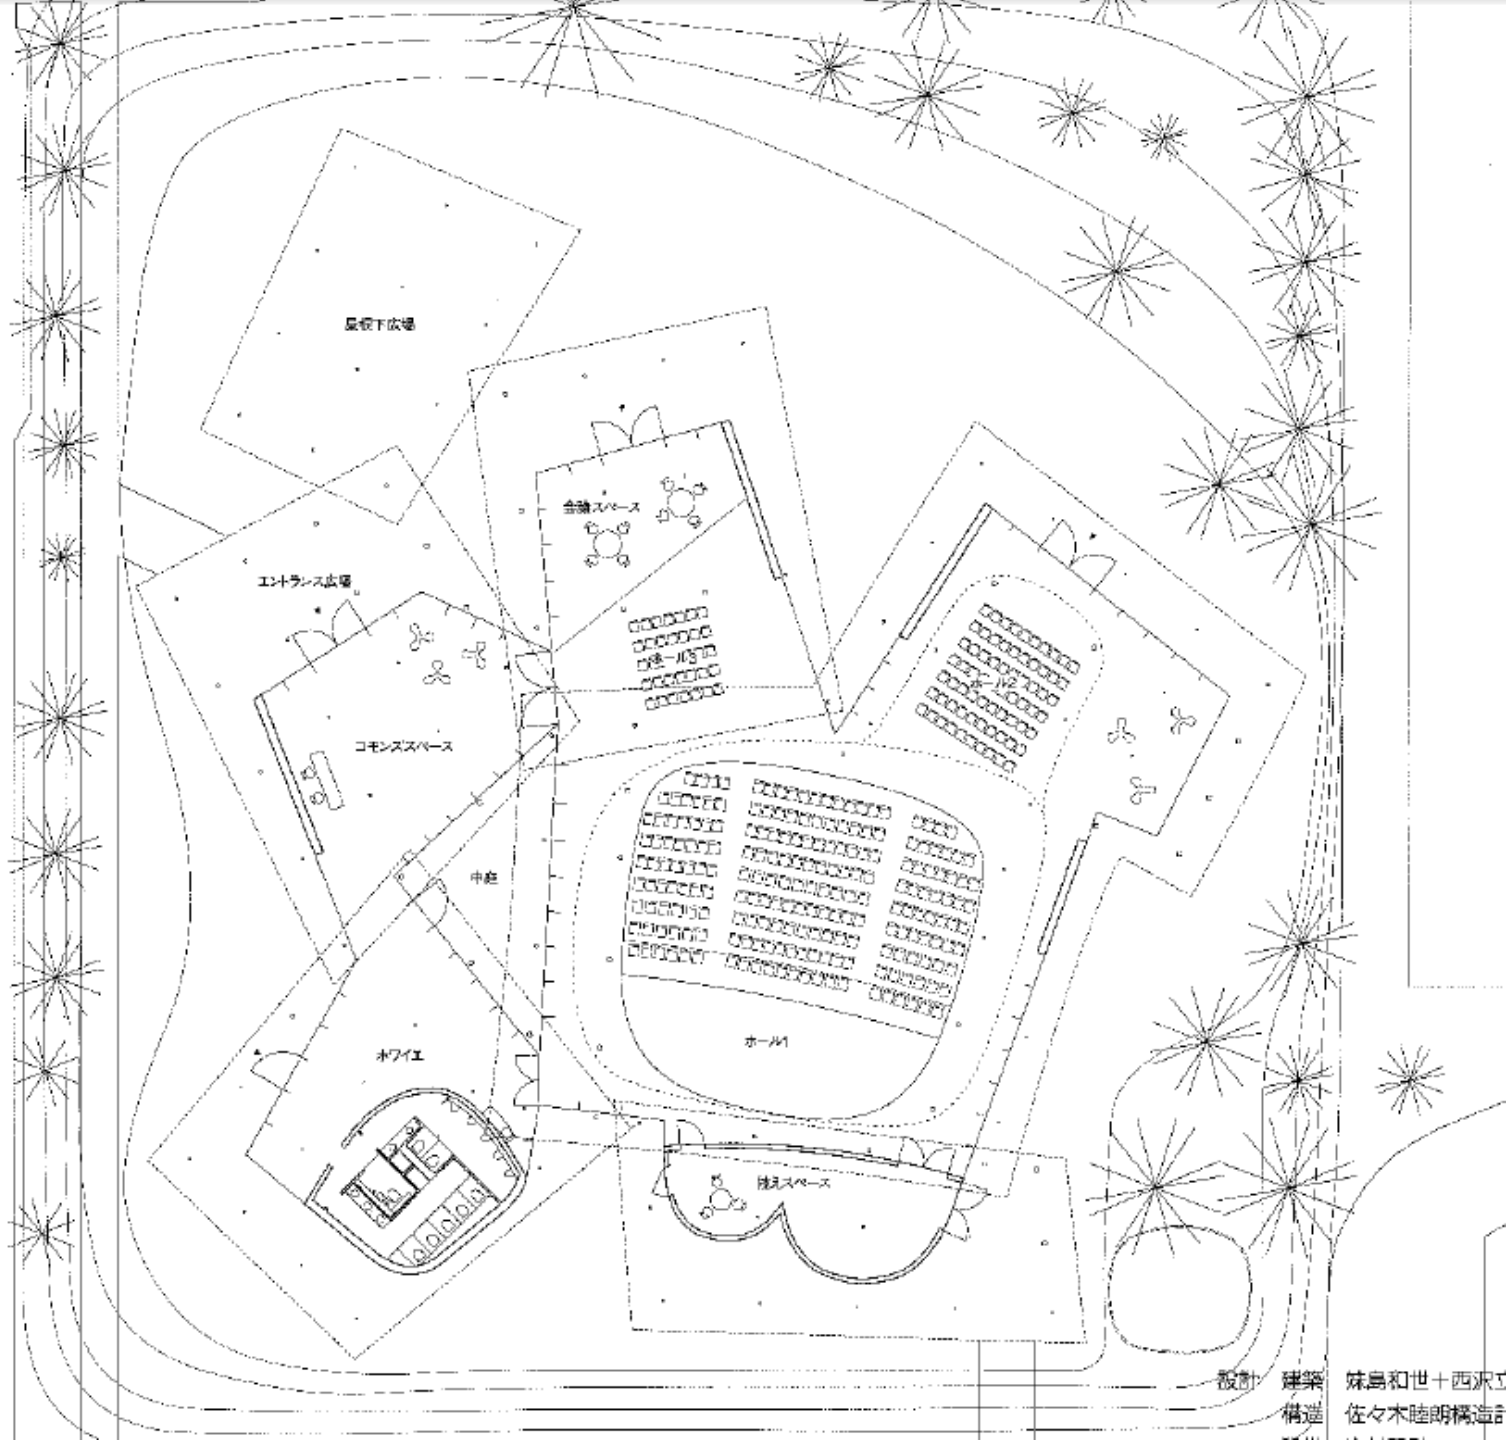




Junko Fukutake Hall

岡山県岡山市北 小窗口播放

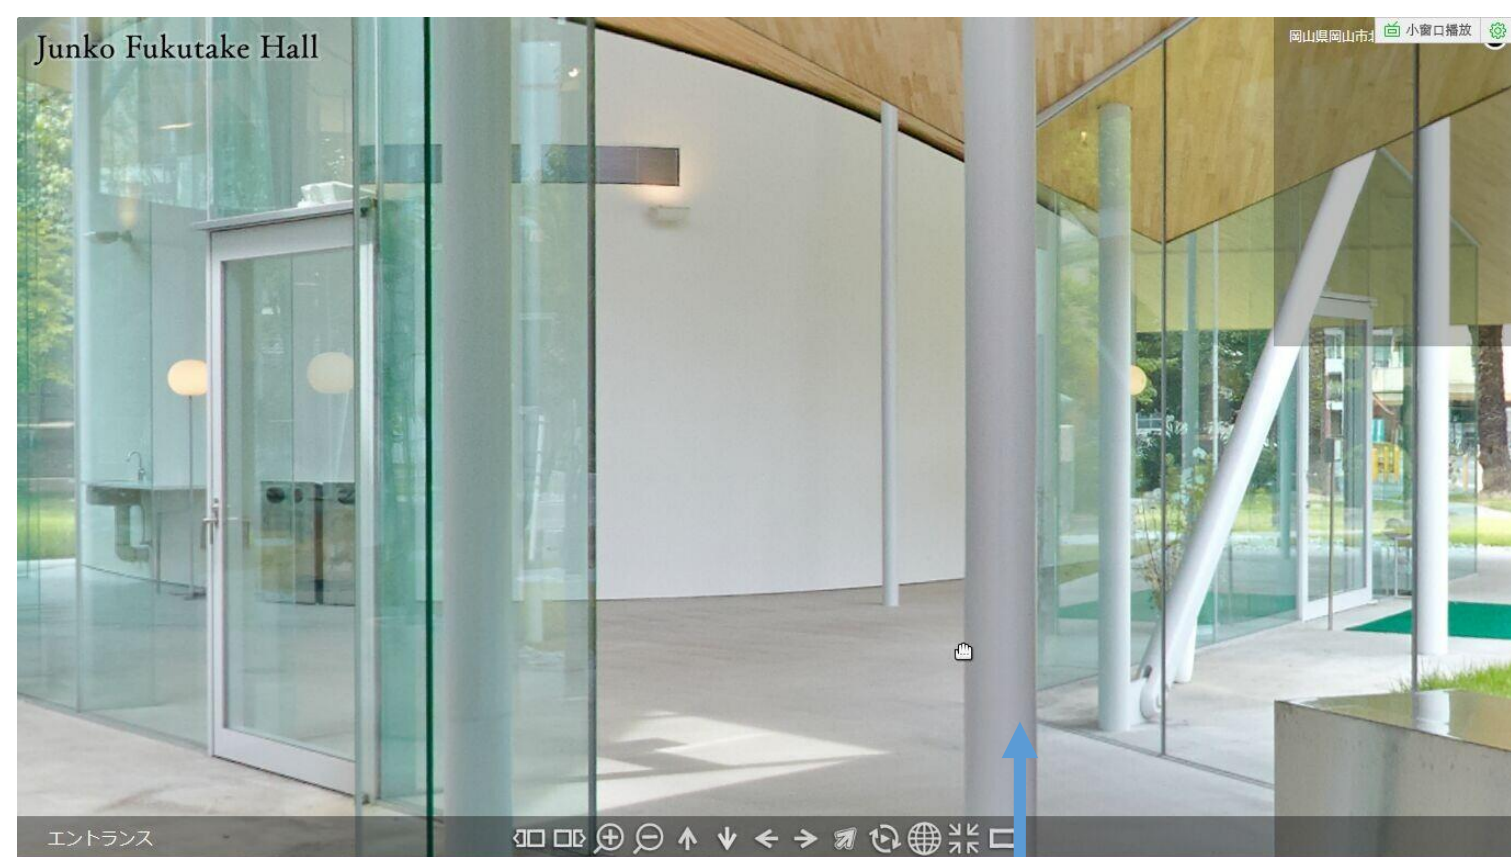


エントランス

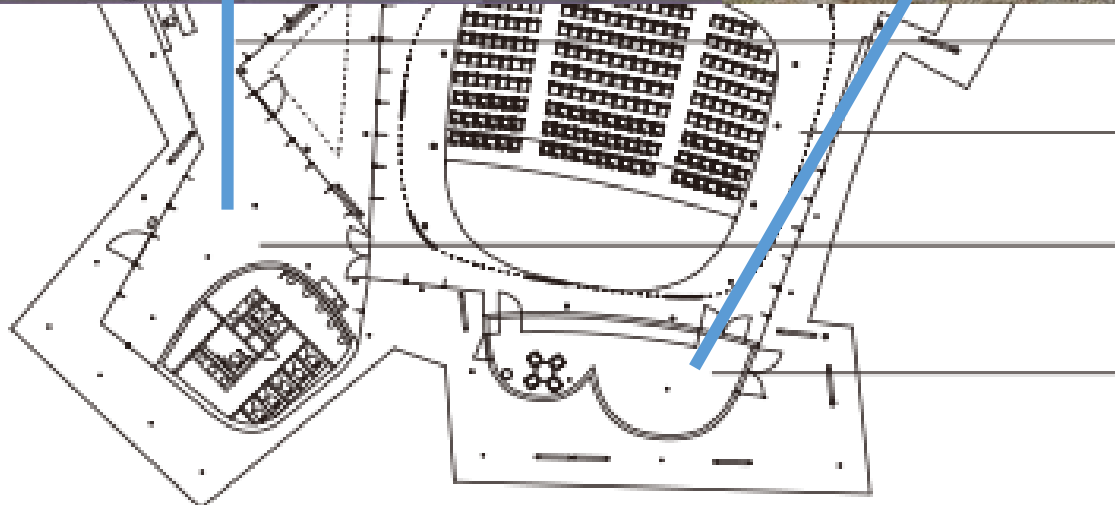


- 公共空間
- Lecture Hall 1
- 入口
- 休息Space

# 空间布局

平面图

 

主要功能空间

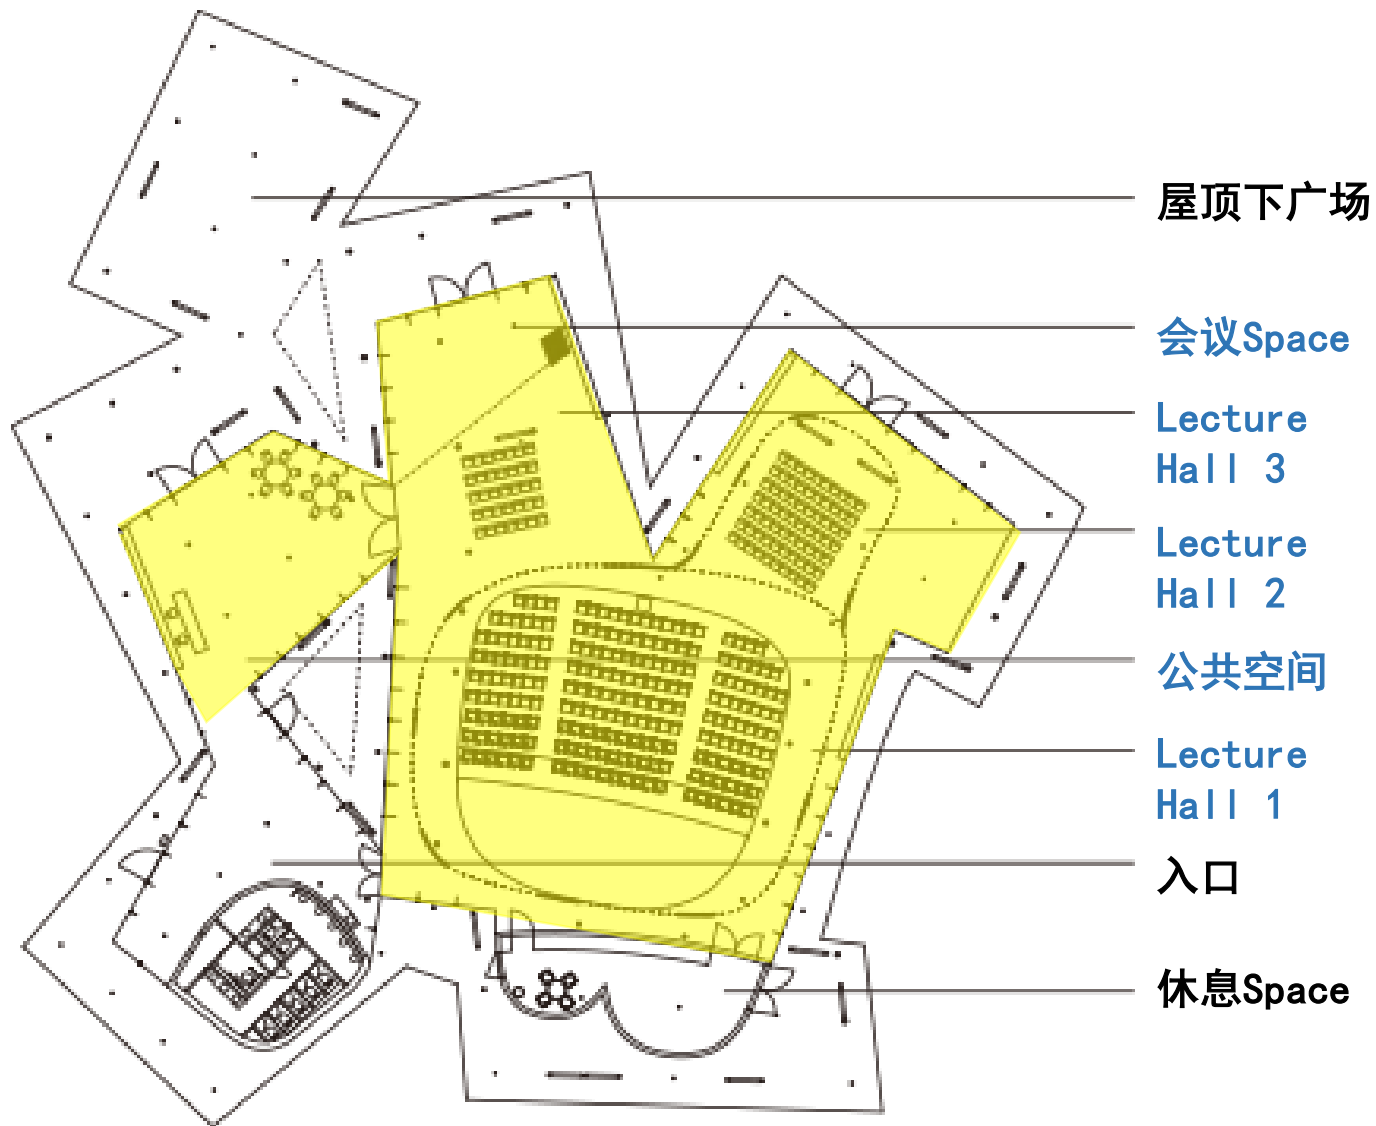

# 内部

## Entrance Hall / Commons Space

<エントランスホール・コモンズスペース>

步入大厅，映入眼帘的是被阳光洗得干净明了的接待处，这既是涌进人流的聚集处又是下一个活动地点——演讲厅——的指引和铺垫。



# 内部

Lecture Hall Hall 1+Hall 2


<レクチャーホール ホール1+ホール2>




稍小的100座2号厅能单独使用

1号厅有210个固定座位  
整个空间可容纳410人就坐

# Junko Fukutake Hall

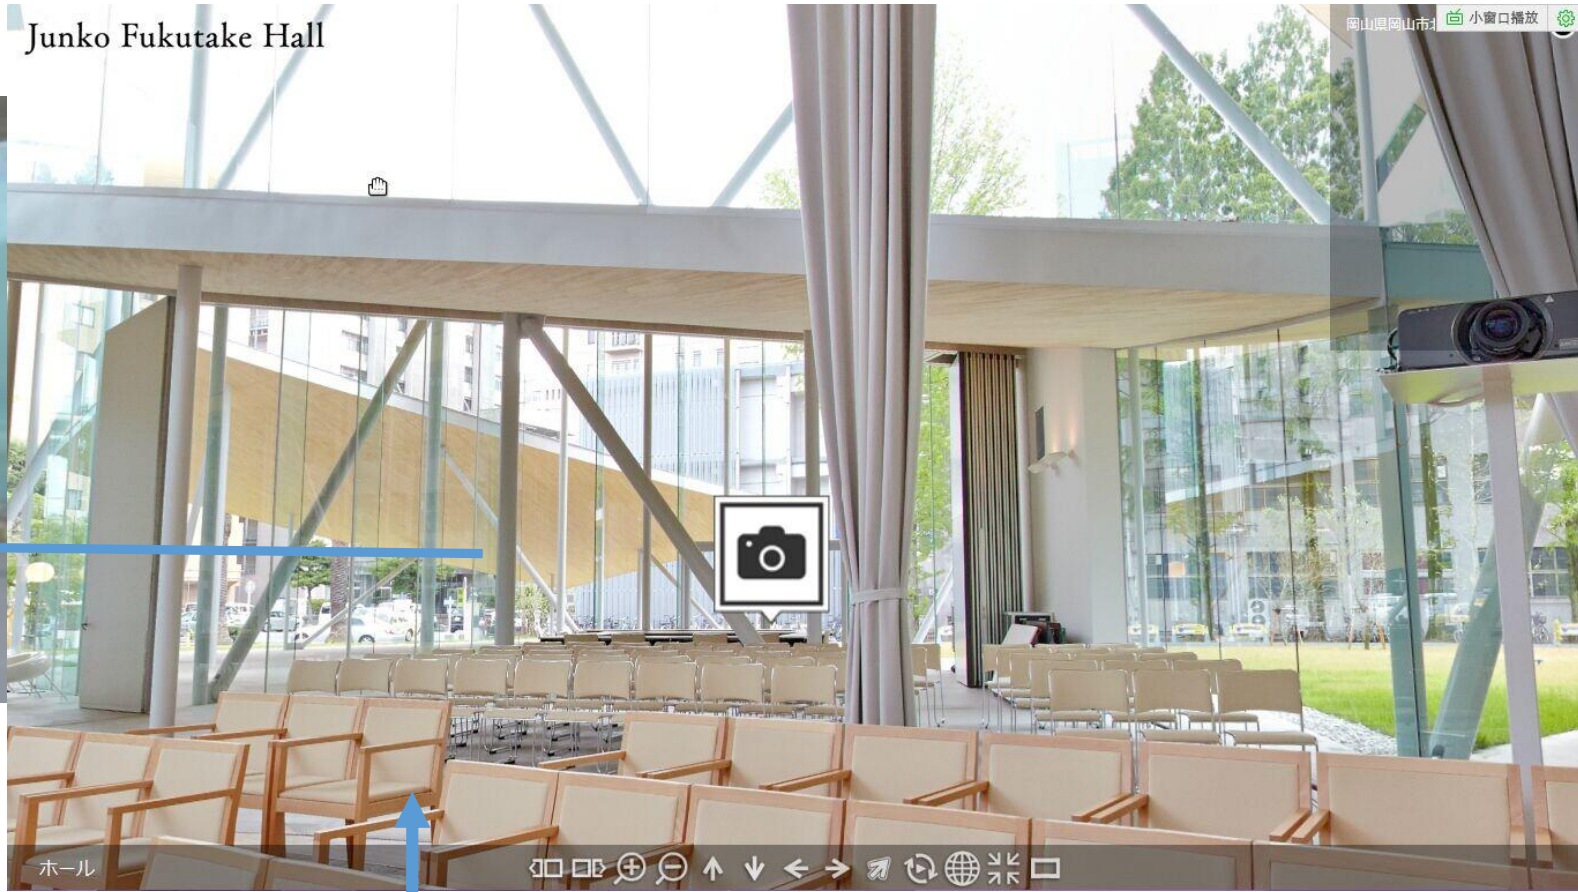

断面

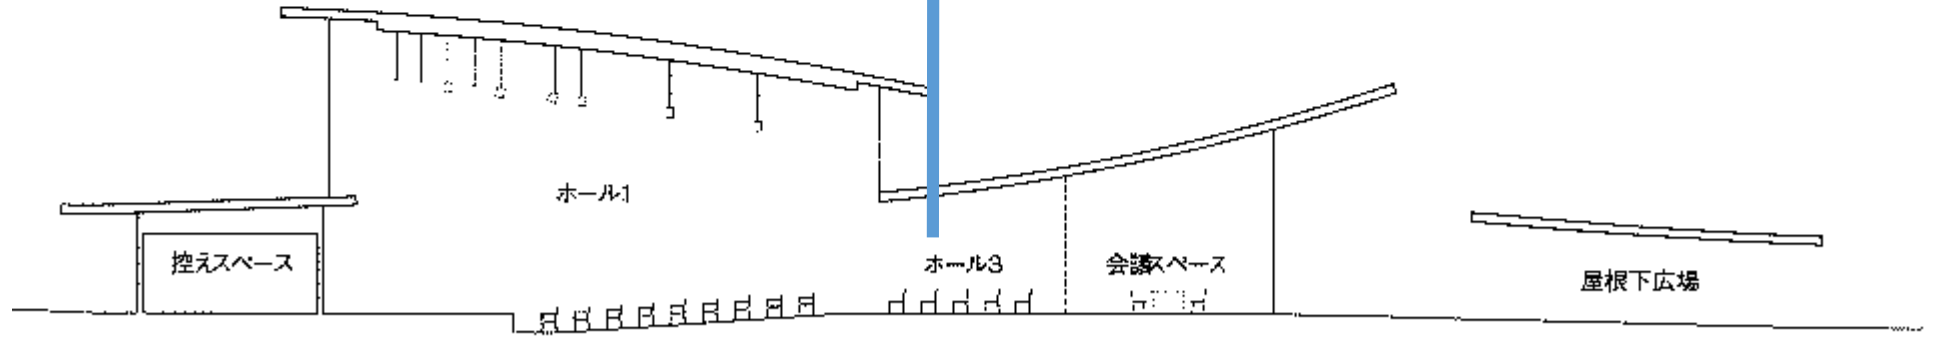

断面 縮尺1/500

# 内部

## Meeting Space


<会議スペース>

会议室是一个多功能的活动空间。一旦有空档，可以供给1号和2号演讲厅使用，甚至可能添出半个三号厅。



# 形态

以简单而有表现力的几何图形作为构图单元

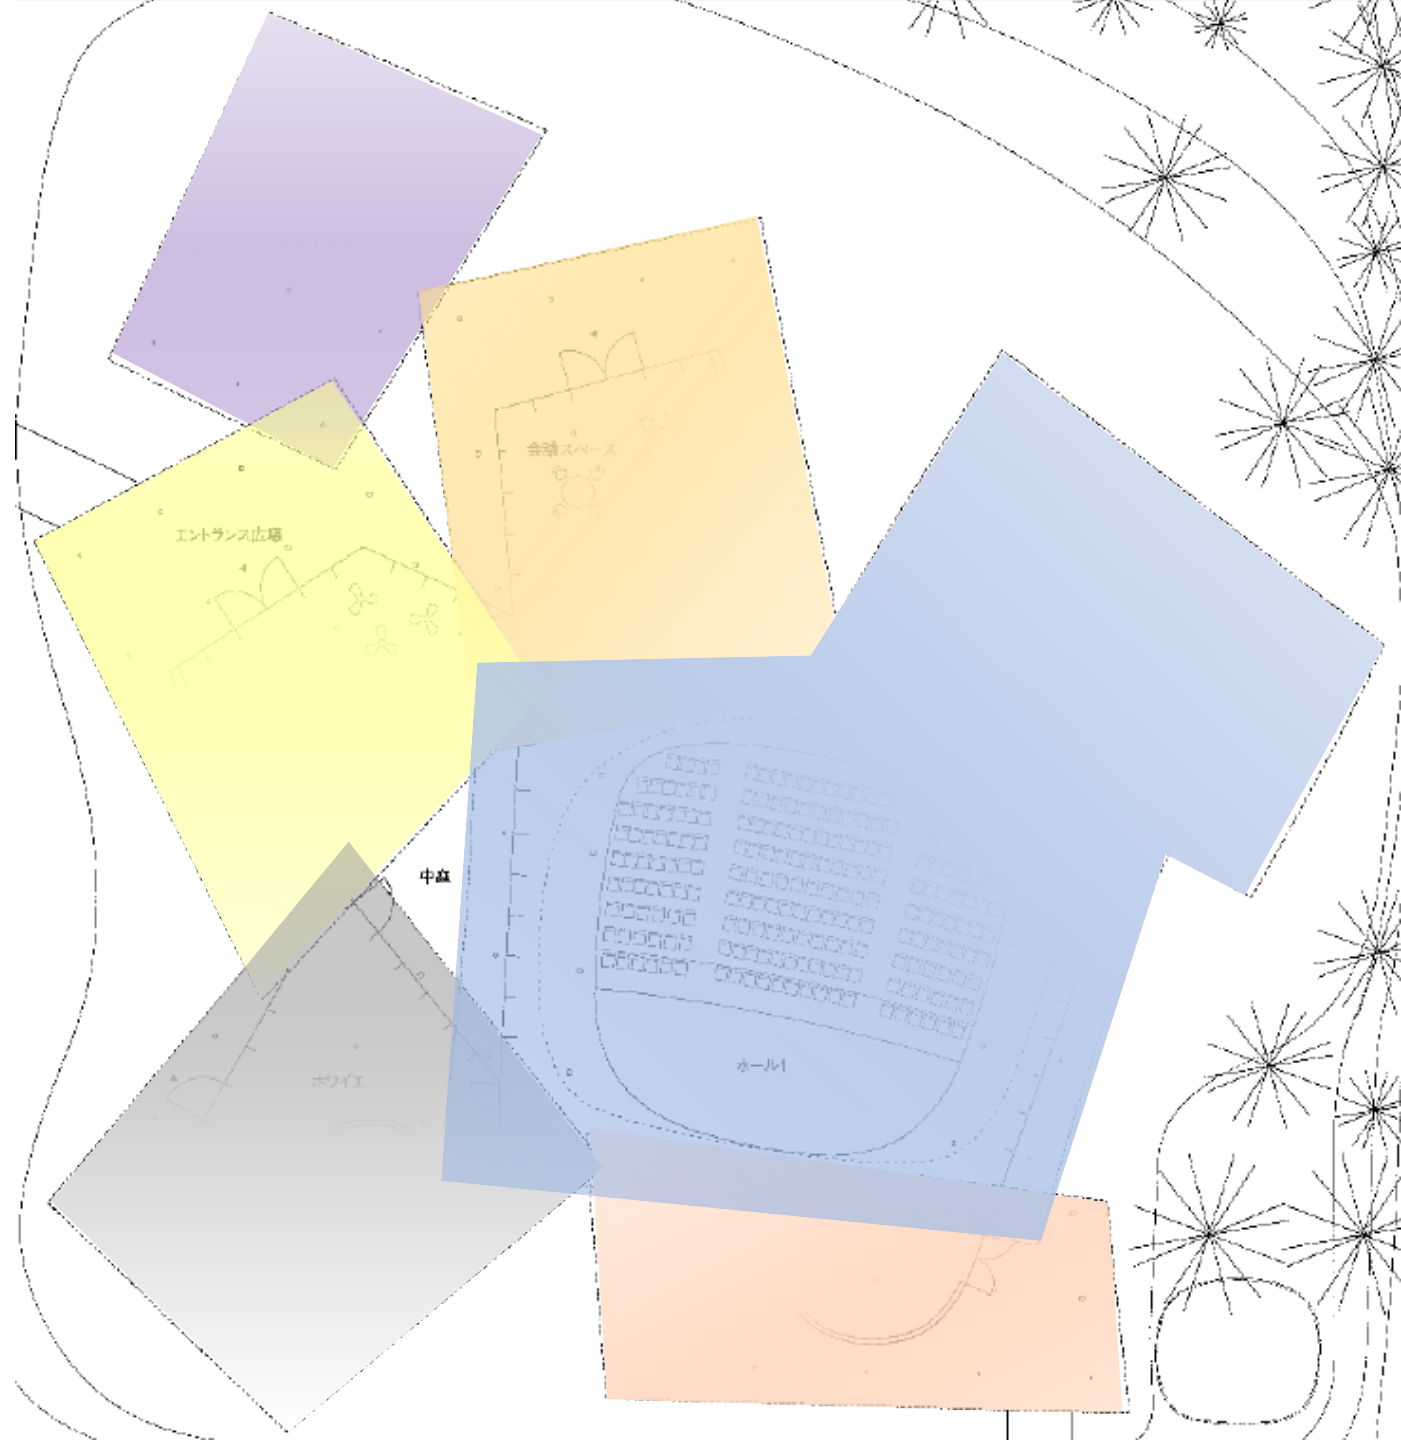

## 参考资料

### 书籍：

【日】新建筑：1401，株式会社新建筑社.

### 网站：

© 2013-Junko Fukutake Hall.

© 2012 OKAYAMA UNIV.

a as architecture.

Designboom.